




Ansicht Süd 1:100

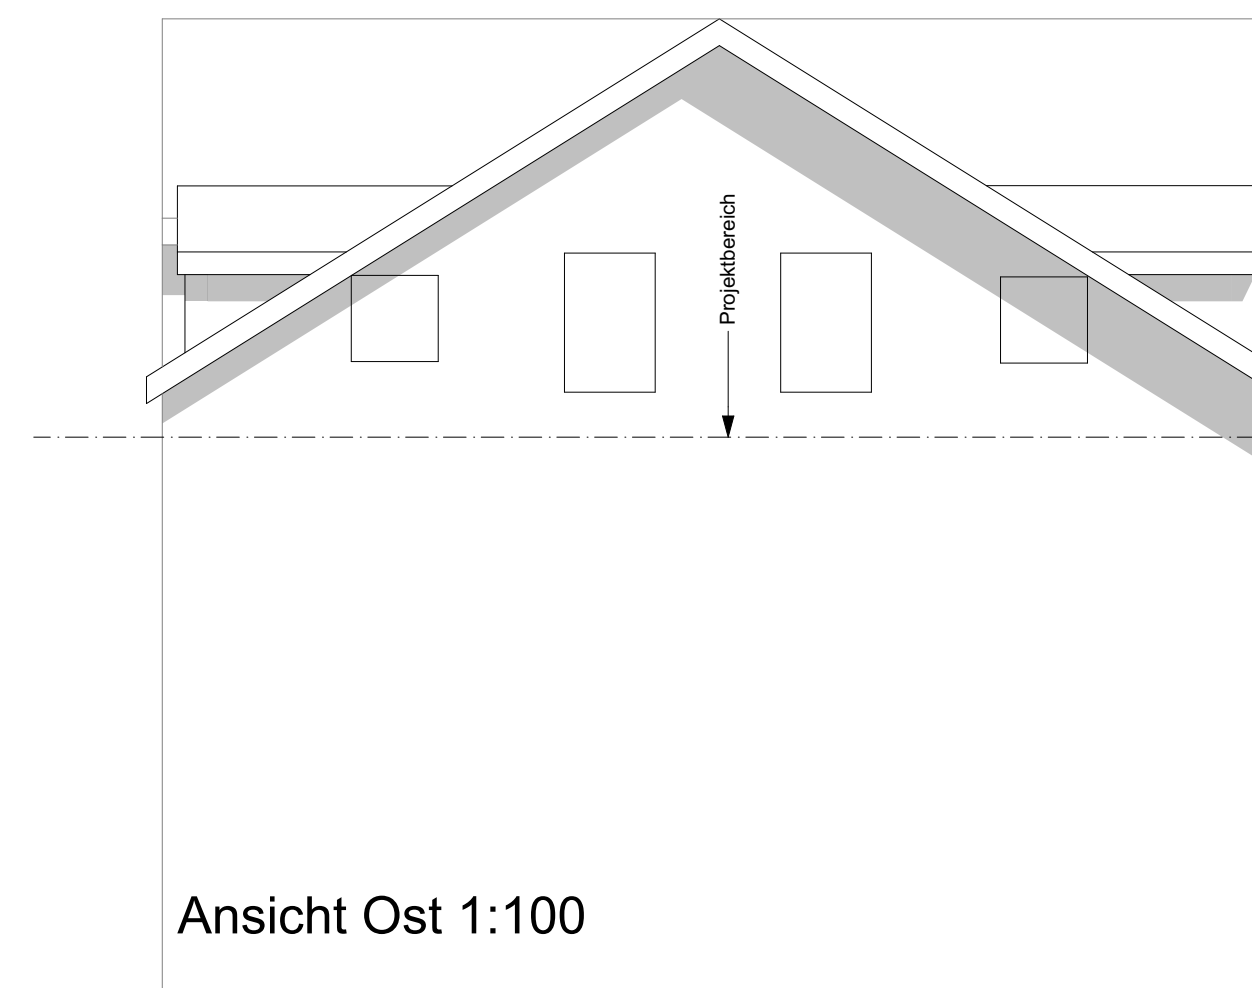


Ansicht Ost 1:100

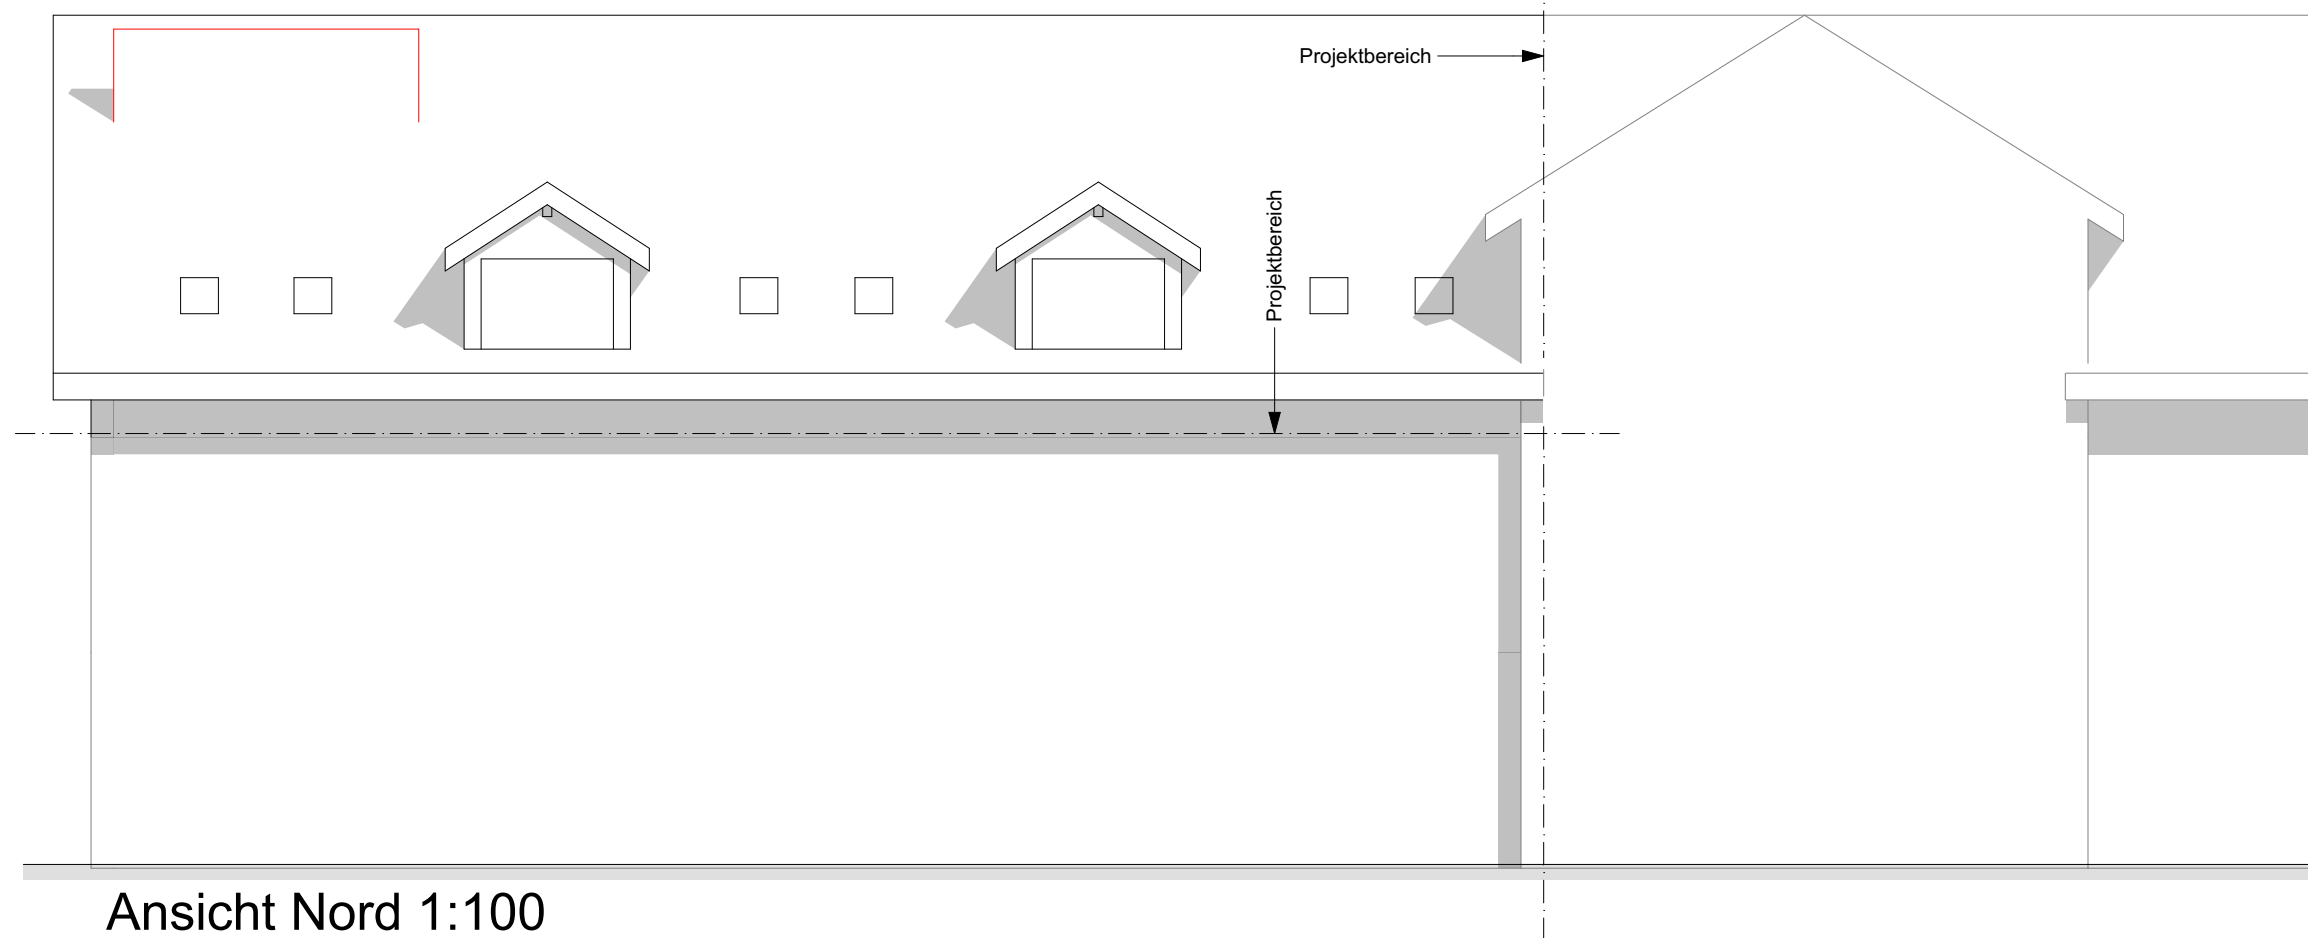


Ansicht Nord 1:100

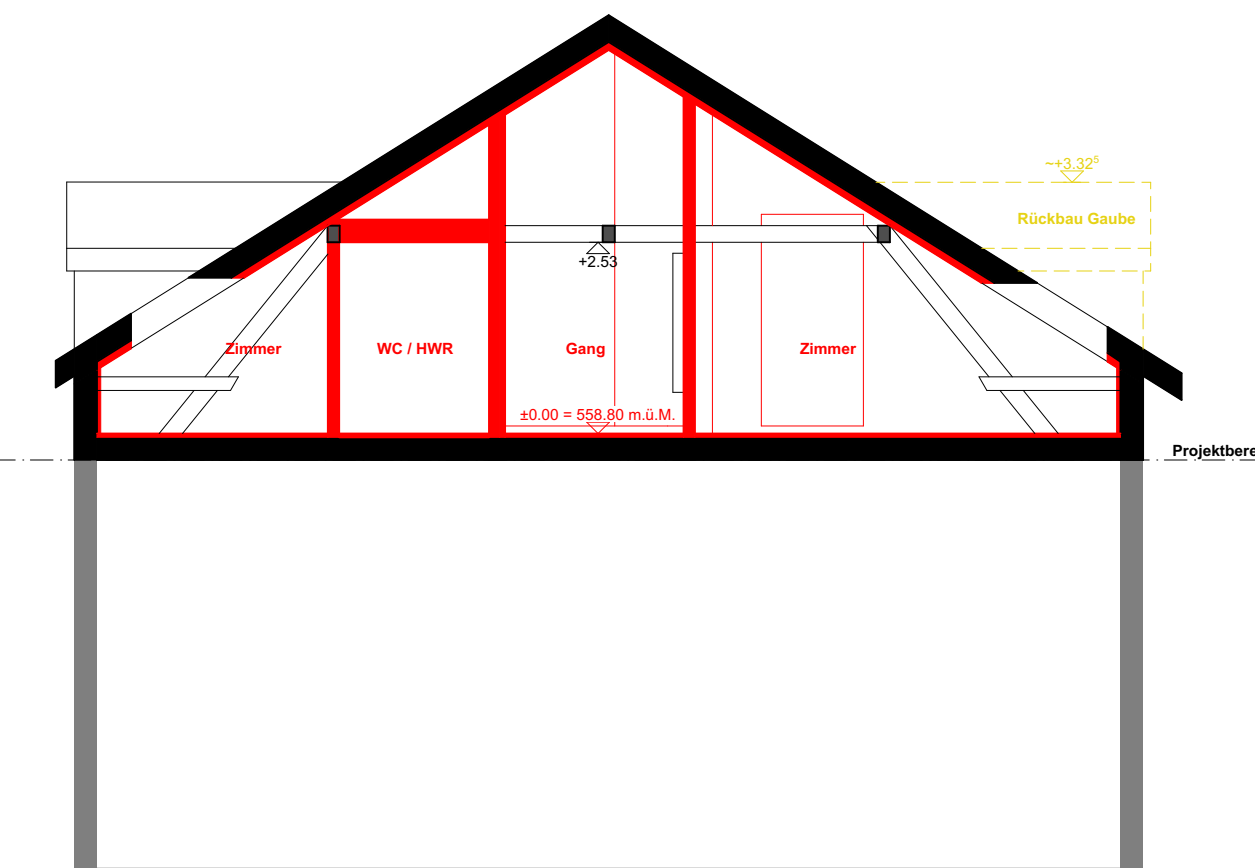

Schnitt 01 1:100

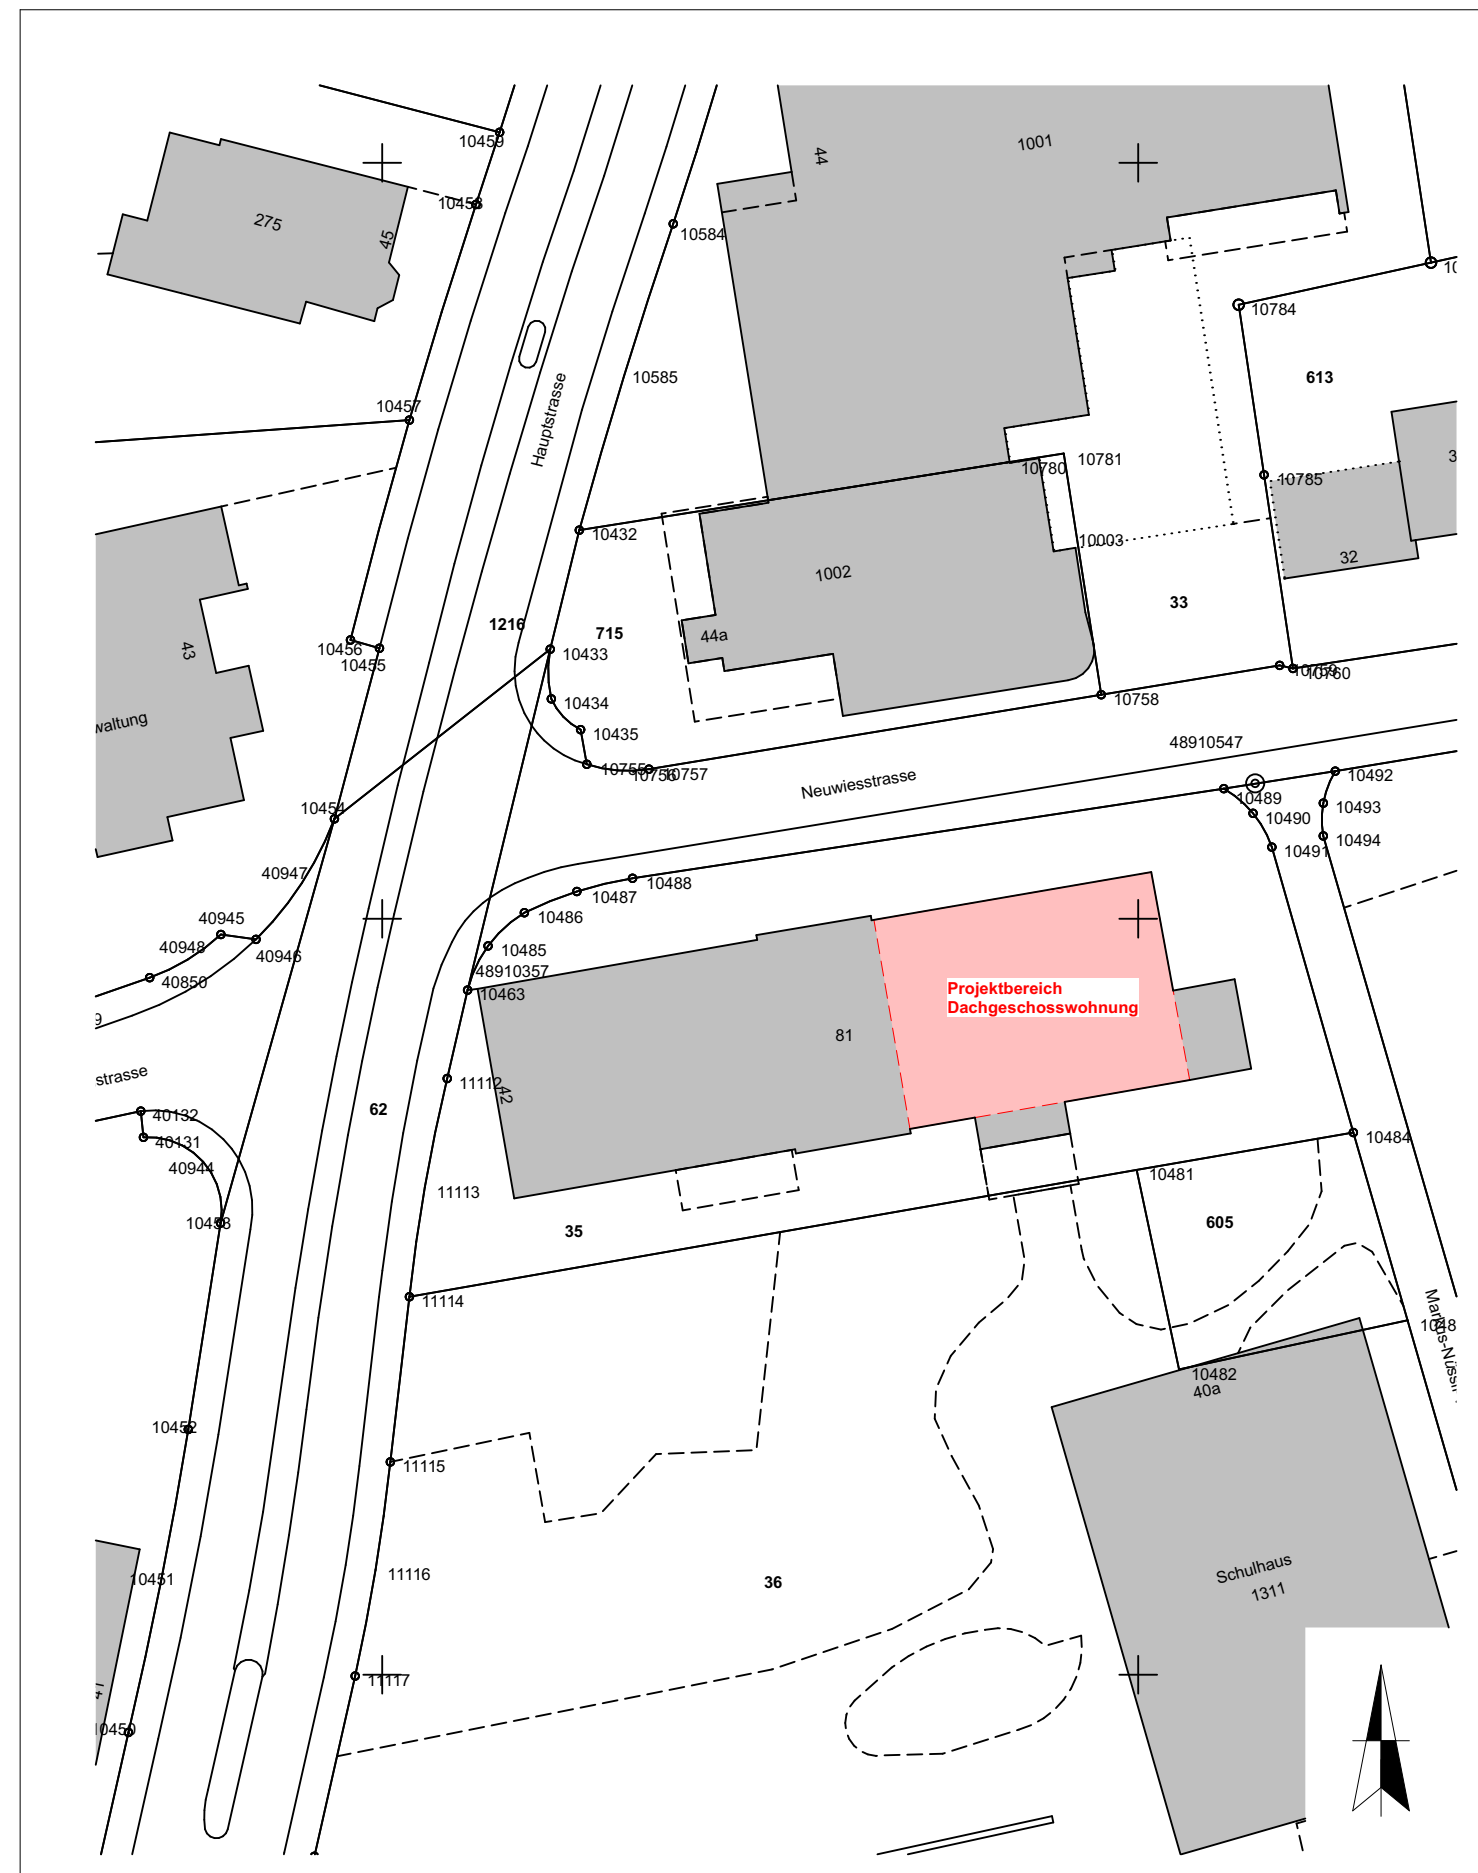

Situation 1:500

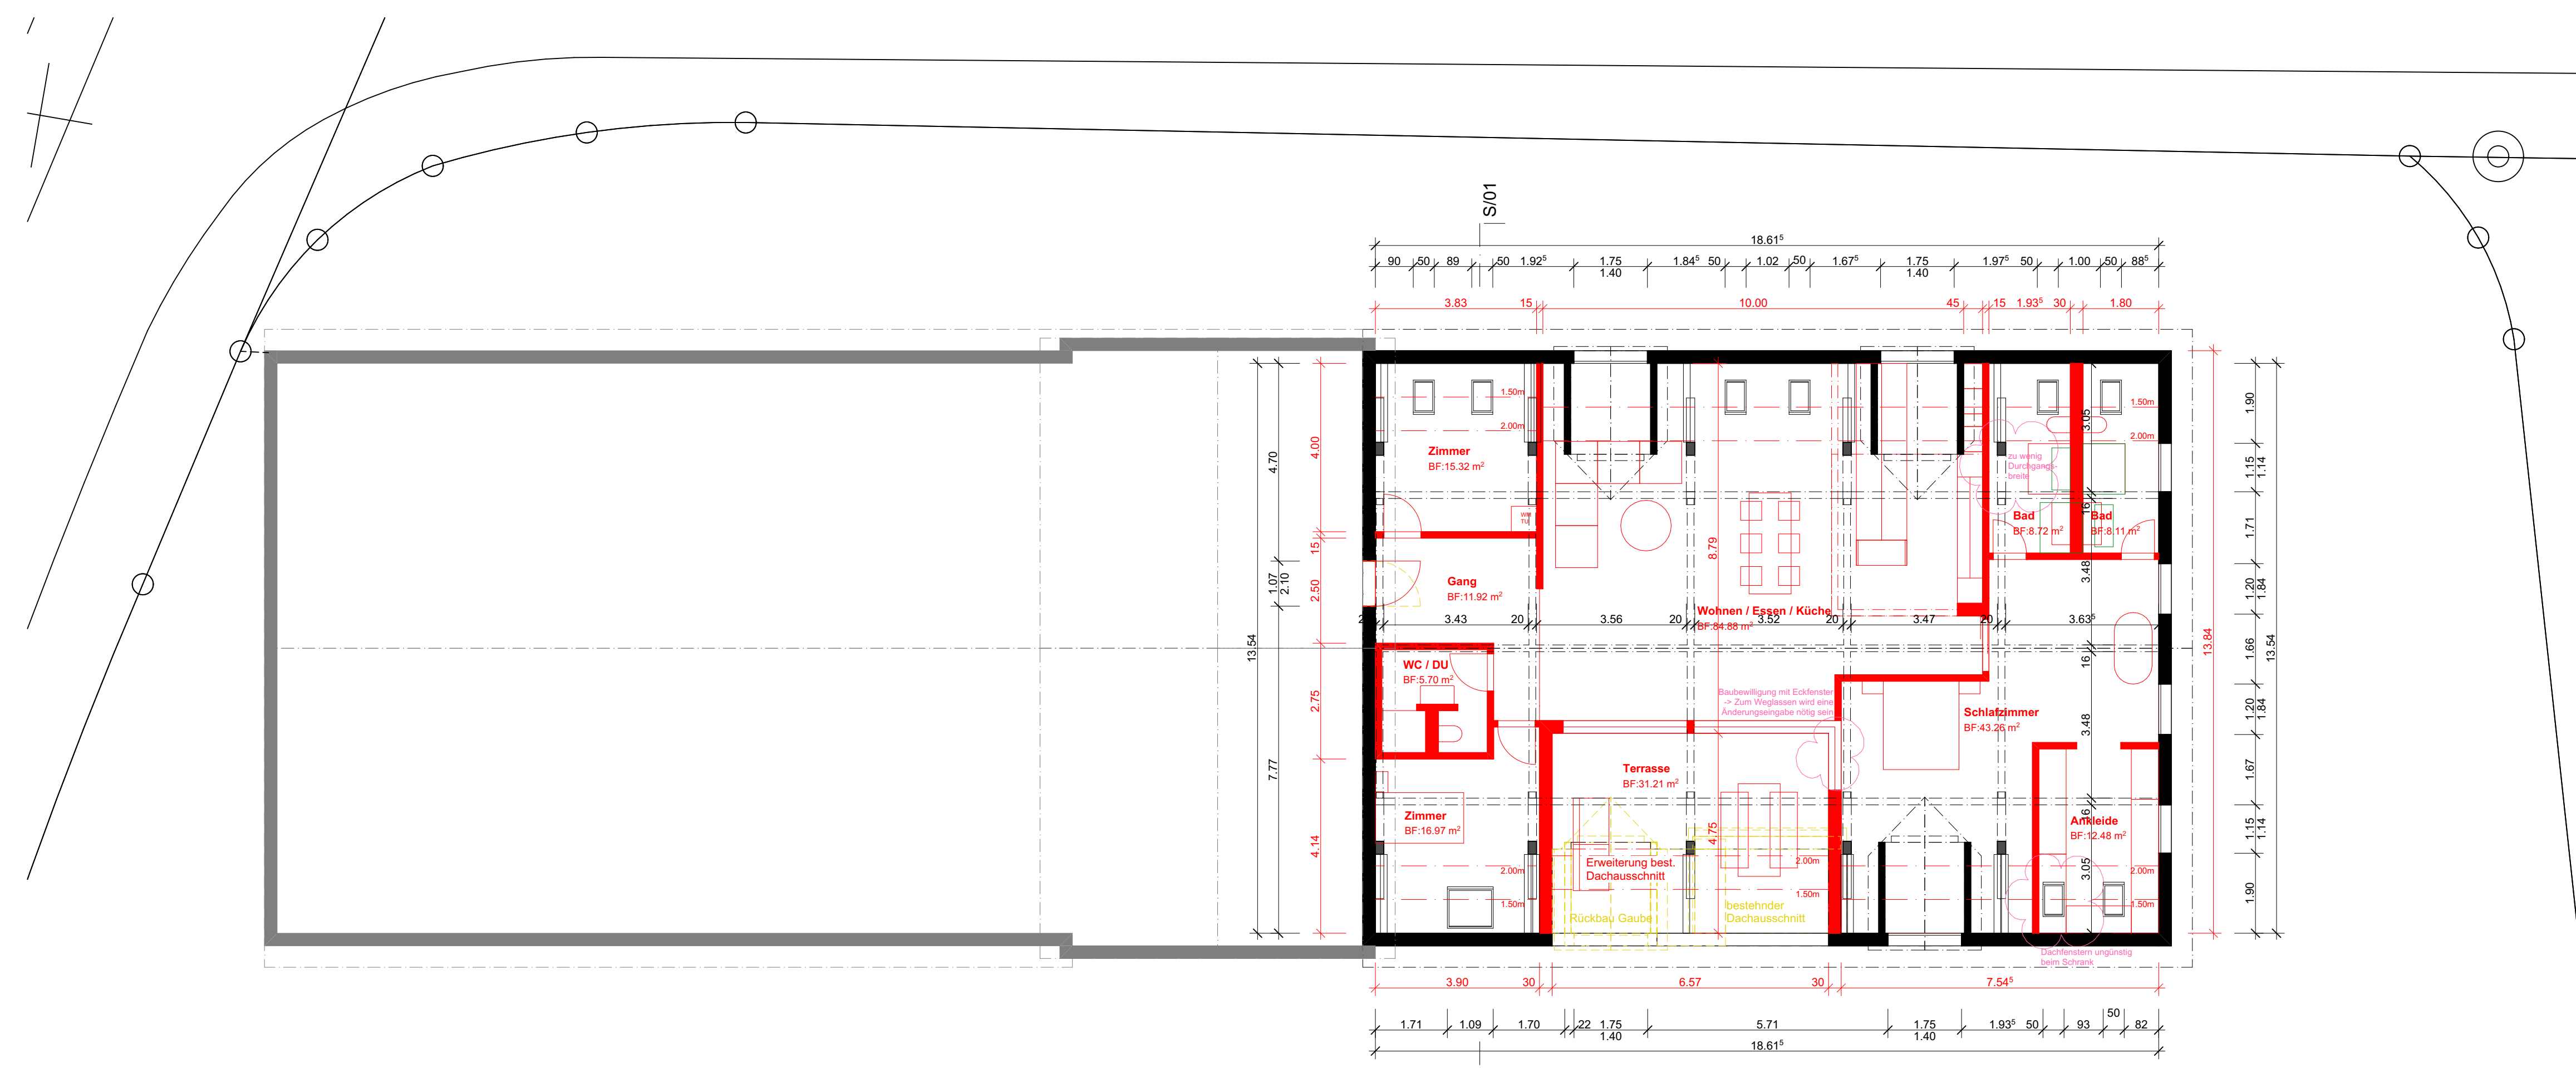

Grundriss DG 1:100

Legend:

- NEUBAU (Red)
- ABBRUCH (Yellow)
- BESTAND (Black)
- AUSSERHALB PROJEKTBEREICH (Grey)

Unterchriften:

Bauherr/
Grundbesitzer:

Architekt:

Ort, Datum: Berg, 23.11.2021

Koten (Meeseshöhe): ± 0.00 (DG) = 558.80

BAUVORHABEN: Whg. Alte Strickerei Hauptstrasse 42, 8572 Berg TG		PROJEKTNUMMER: 2103
AUFTRAGGEBER: Scherrer Investment GmbH Neuwiesstrasse 24, 8572 Berg TG		
PLANVERFASSER: immoBLUE GmbH Hauptstrasse 49, 8572 Berg		GEZEICHNET: mva
PLANINGSSTADIUM: Bauprojekt		DATUM: 23.11.2021
PLANNUMMER: 32.1	PLANTITEL: Grundriss, Ansicht, Schnitt	REVIDERT:
MASSSTAB: 1:100, 1:500		PLANGRÖSSE: 84/60

Z:\02_Kunden\2103_Whg. Alte Strickerei\03_Architektur\01_Bauplan\2103_Whg. Alte Strickerei Bauprojekt.dwg