

Vermietungsplan

Basler Leben AG

5640 - 01


Glarus, Hauptstrasse 47

Erdgeschoss

Nutzungsart: Wohn-/Geschäftshaus

Letzte Aktualisierung: 17.2.2015

Mietsituation per: 1.5.2018

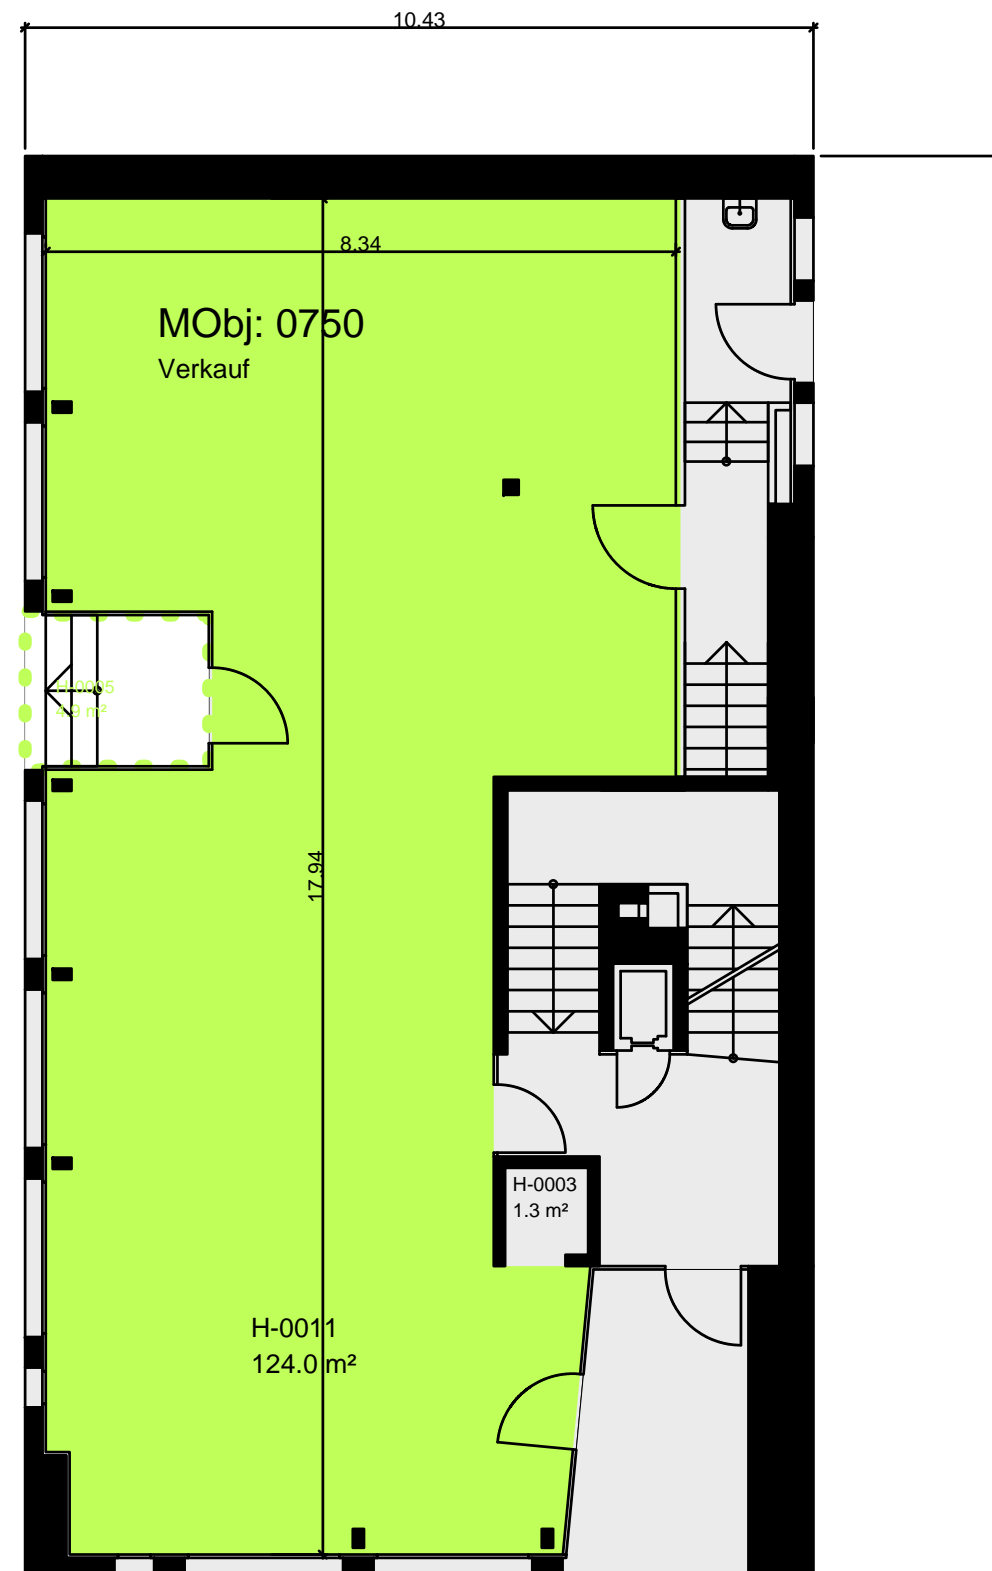

Mietobjekt	Fläche m²
0750	124

