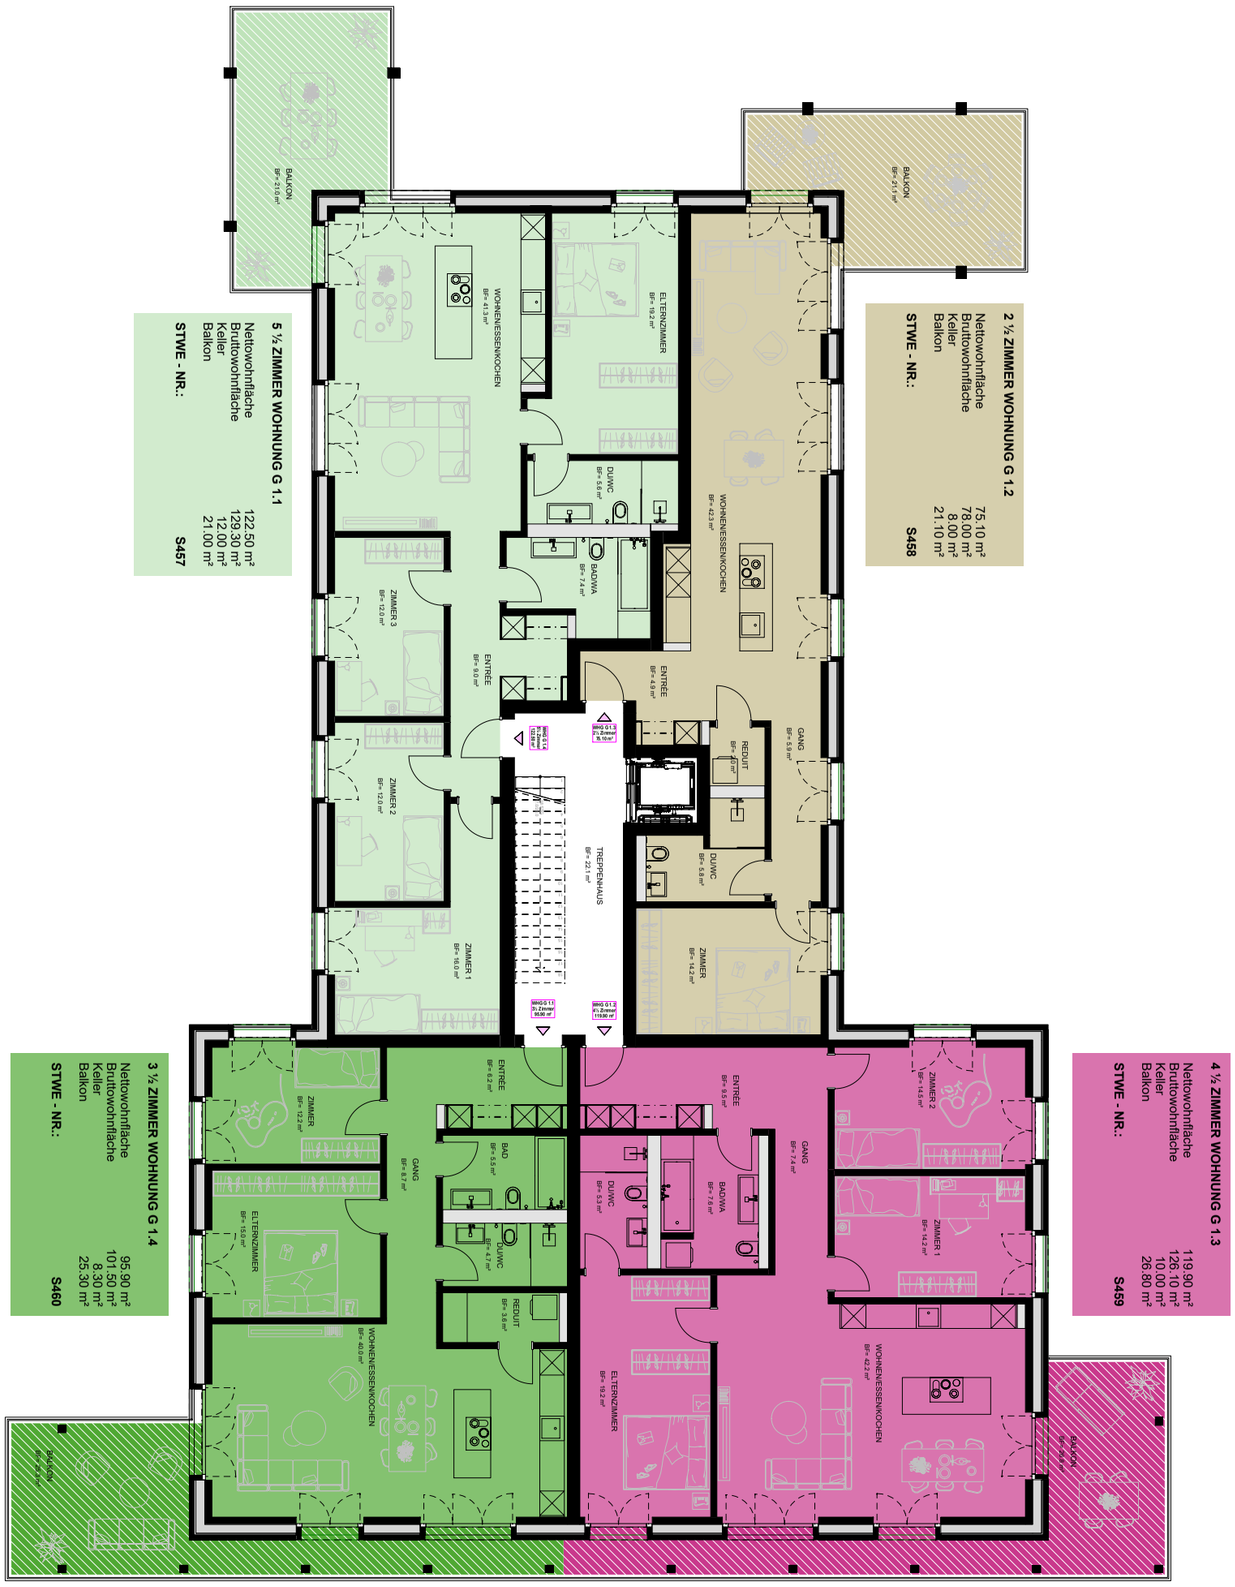


STWE - BEGRÜNDUNG

Projekt	**Überbauung Ziegeleiquartier | 8572 Berg TG**					
Plan Nr. **8072**	Planname **1. Obergeschoss Haus G**			Massstab **1:150**	Architekt R&P Bauplan GmbH Unterdorf 9 9312 Häggenschwil +41 76 298 28 76 www.rpbauplan.ch	Bauherrschaft /Grundeigentümer MSG Wohnbau Invest AG Vogelherd 9 9225 Wilen-Gottshaus
Projekt Nr. **237**	Plangrösse **DIN A3**	Gezeichnet **m.paul**	Datum **02.11.2026**	Revidiert		