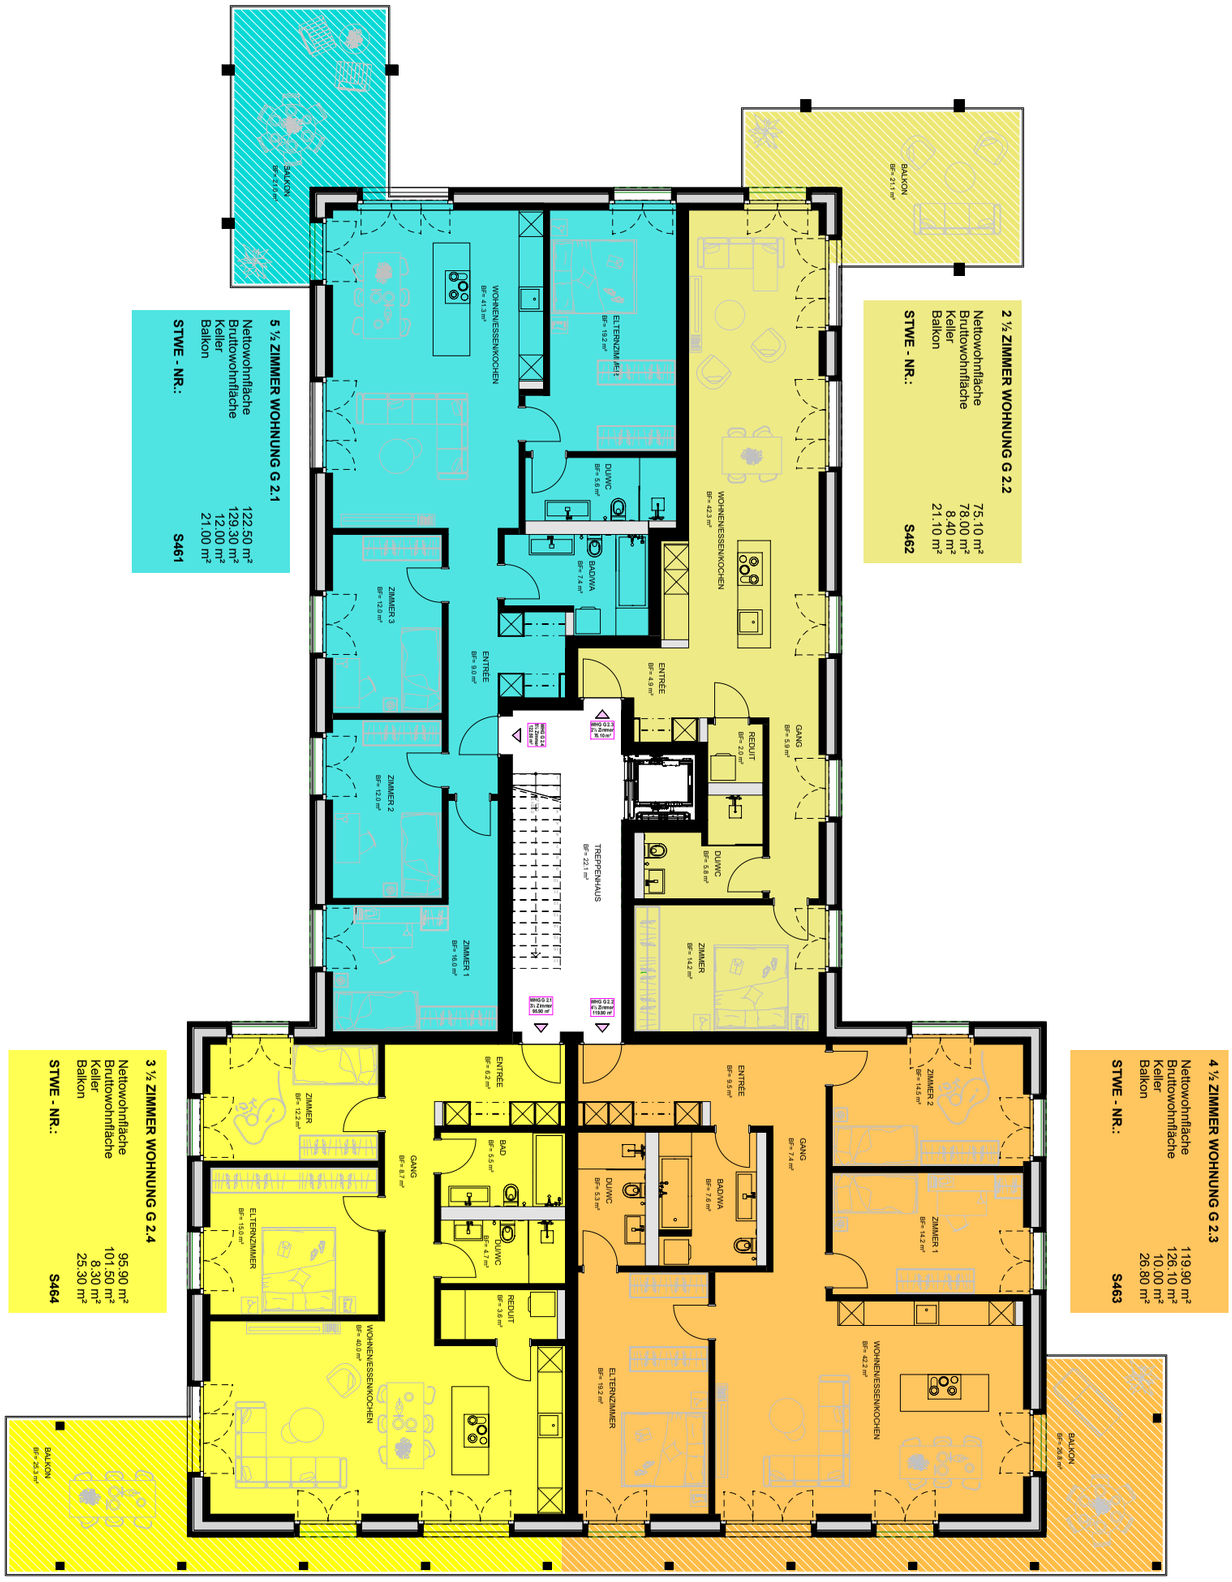


2 ½ ZIMMER WOHNUNG G 2.2

Nettowohnfläche	75.10 m²
Bruttowohnfläche	78.00 m²
Keller	8.40 m²
Balkon	21.10 m²
STWE - NR.:	**S462**

5 ½ ZIMMER WOHNUNG G 2.1

Nettowohnfläche	122.50 m²
Bruttowohnfläche	129.30 m²
Keller	12.00 m²
Balkon	21.00 m²
STWE - NR.:	**S461**

4 ½ ZIMMER WOHNUNG G 2.3

Nettowohnfläche	119.90 m²
Bruttowohnfläche	126.10 m²
Keller	10.00 m²
Balkon	26.80 m²
STWE - NR.:	**S463**

3 ½ ZIMMER WOHNUNG G 2.4

Nettowohnfläche	95.90 m²
Bruttowohnfläche	101.50 m²
Keller	8.30 m²
Balkon	25.30 m²
STWE - NR.:	**S464**

STWE - BEGRÜNDUNG

Projekt	**Überbauung Ziegeleiquartier | 8572 Berg TG**					
Plan Nr. **8073**	Planname **2. Obergeschoss Haus G**			Massstab **1:150**	Architekt R&P Bauplan GmbH Unterdorf 9 9312 Häggenschwil +41 76 298 28 76 www.rpbauplan.ch R&P·BAUPLAN	Bauherrschaft /Grundeigentümer MSG Wohnbau Invest AG Vogelherd 9 9225 Wilen-Gottshaus
Projekt Nr. **237**	Plangrösse **DIN A3**	Gezeichnet **m.paul**	Datum **02.11.2026**	Revidiert		